

# ラック: BC-W-AIR



・垂直2段式下段スライドラック(前後入れ)

上段                      下段: AR-SR


・ピッチ: @500      ・ピッチ: @210

・角度: 10°          ・角度: 10°

・台数: 17台        ・台数: 24台

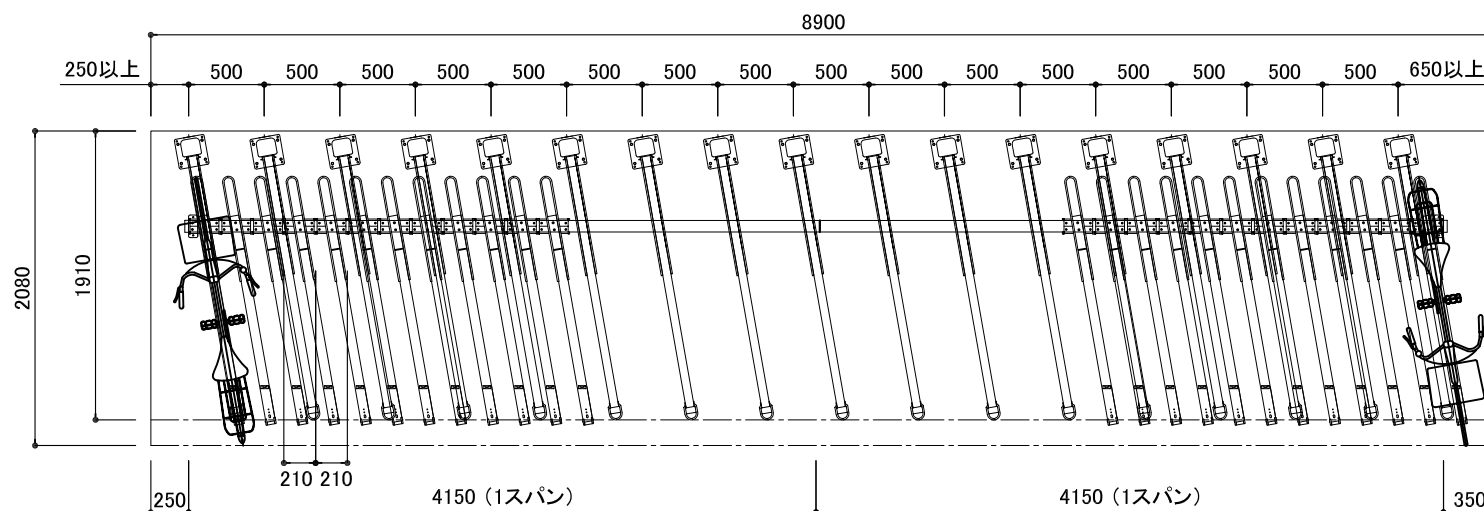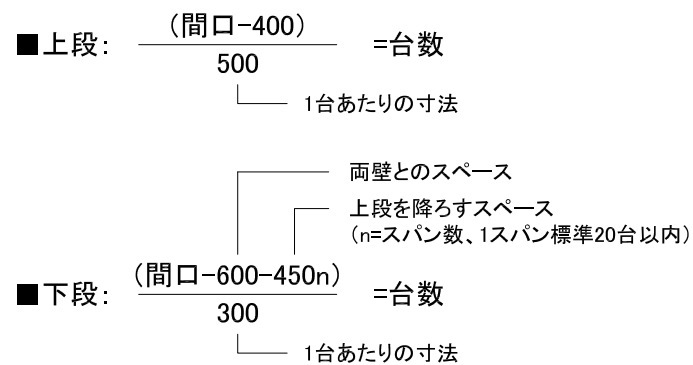


平面図 S=1/50

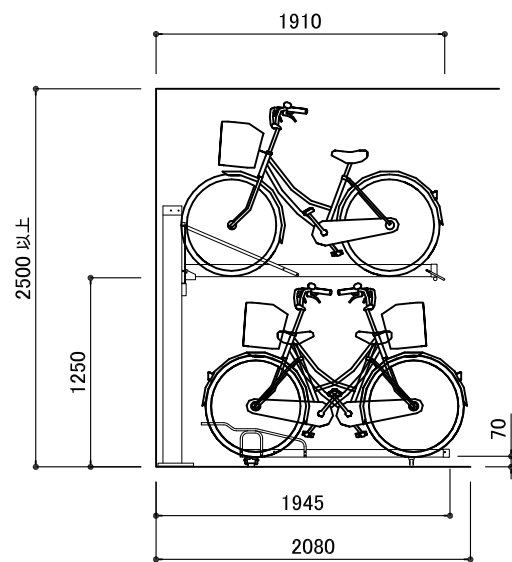


※ 推奨通路幅: 下段自転車後端~1380mm以上


断面図 S=1/50

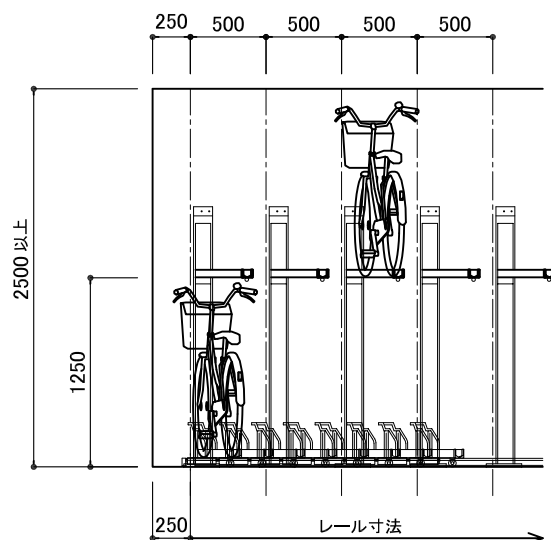

立面図 S=1/50

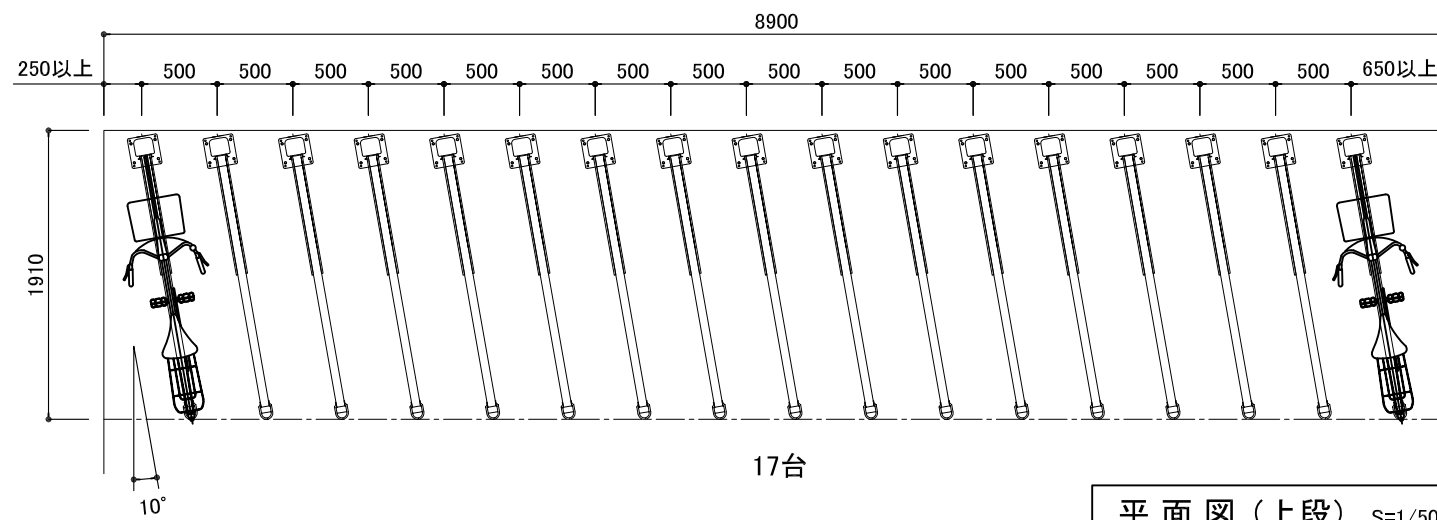

平面図(上段) S=1/50

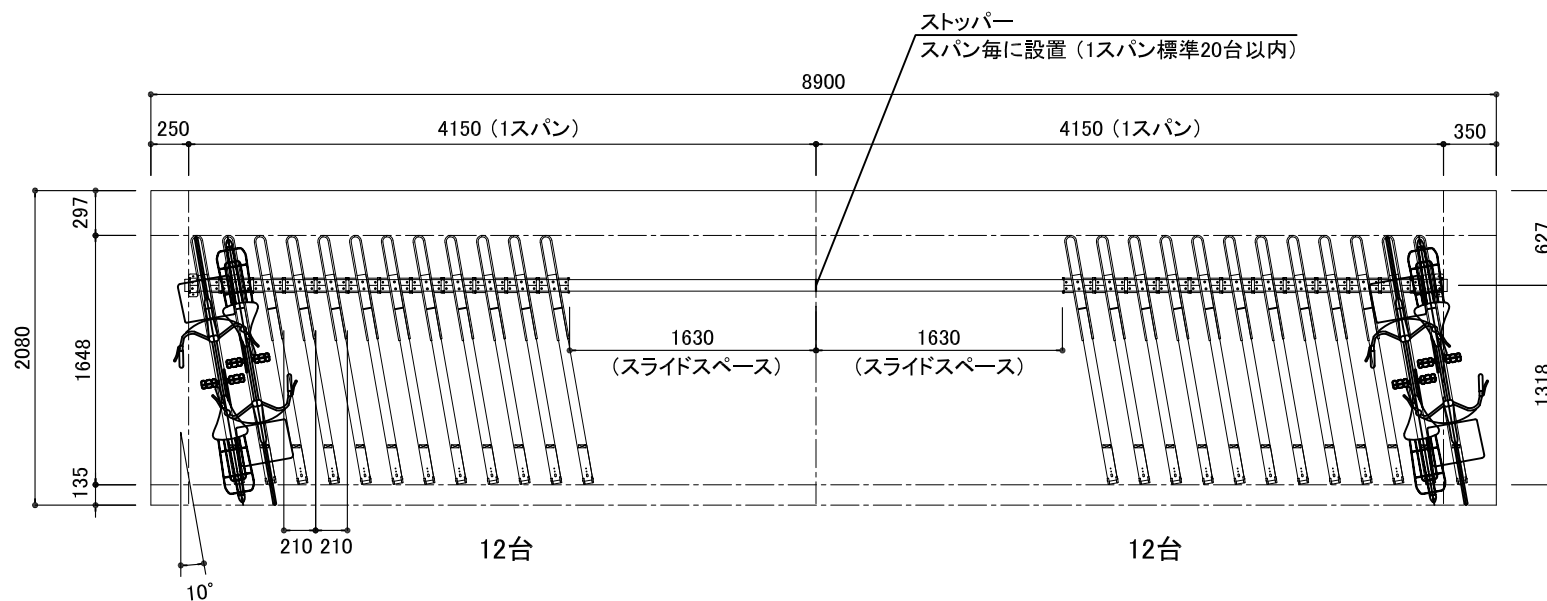

平面図(下段) S=1/50

上段	
ラック本体	アルミ チャンネル 80x68x3x1730
転倒防止	アルミ 平角8x20
柱	アルミ 角パイプ 126x111x1700
ベース	アルミ 200x200x4
可動ローラー	35φx8ヶ所
引き上げ線	スチール製 3φ
パネ	8.5Kgx2ヶ 8kgx1ヶ
アンカー	シルバービックアンカー M10x60

下段	
ラック本体	アルミ チャンネル50x64x3x1400
転倒防止	アルミ 平角10x14
レール	アルミ
ハット型	アルミ
スライドベース	
レール取付金物	ユニクロメッキ 2.0t
スライドローラー	直径26mm 一台に8ヶ使用
キャスター	ナンシンキャスター 直径 50mm
アンカー	シルバービックアンカー M8x50

カラー	
ラック(前入れ)	ステンカラー (キャップ ブラック)
ラック(後入れ)	ステンカラー (キャップ アイボリー)