




ラック: BC-40
・平置ラック
・ピッチ: @400
・角度: -
・台数: 12台

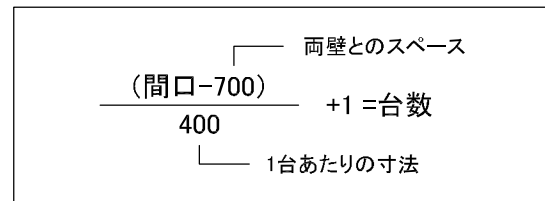

名称	仕様
本体部分	φ13 亜鉛メッキ
ベース	L-40x40x3 亜鉛メッキ
アンカーボルト	M10x60 三価クロメート

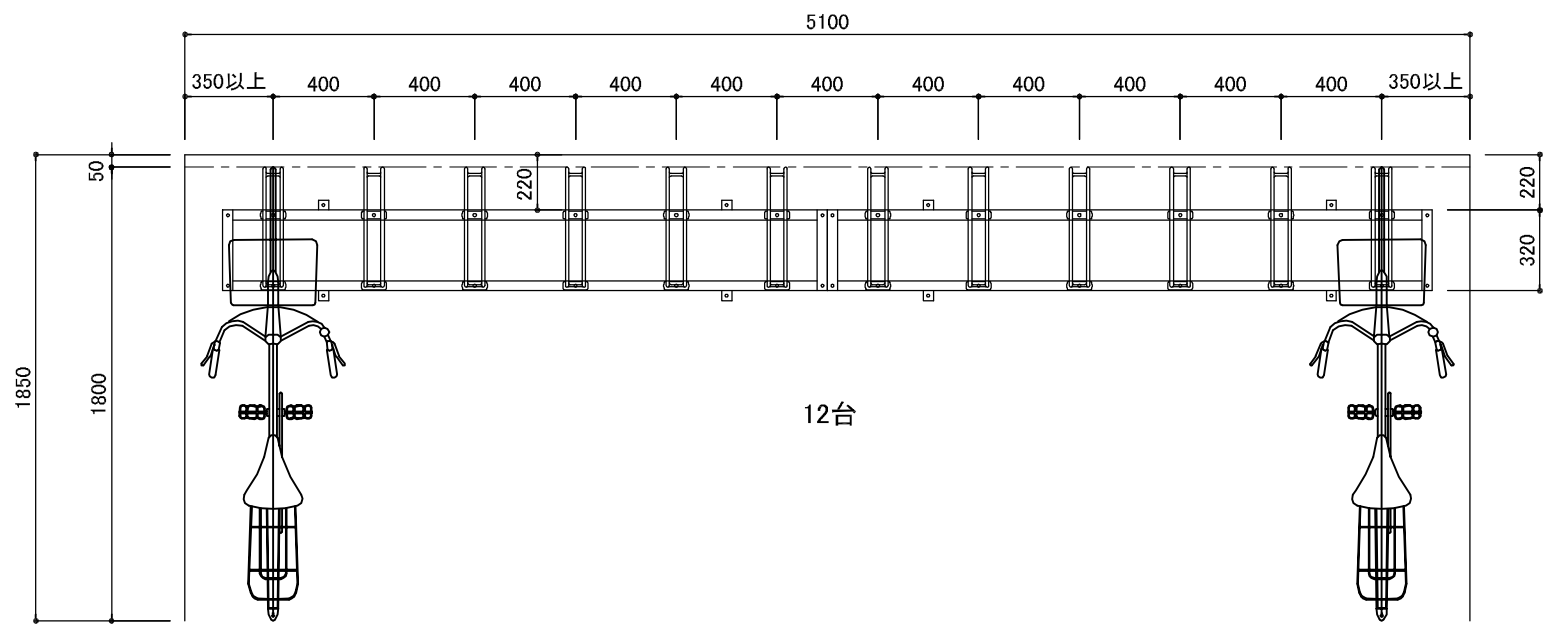


平面図 S=1/40

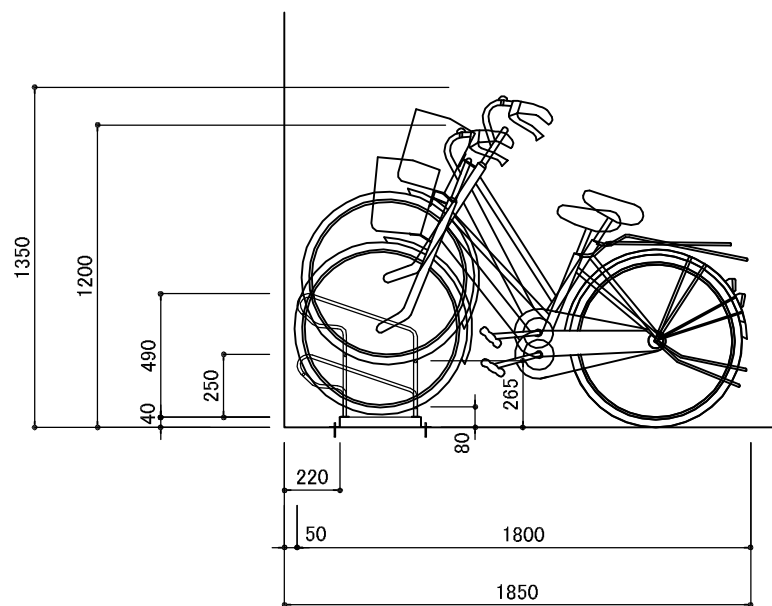

※ 推奨通路幅: 自転車後端~1200mm以上

断面図 S=1/40

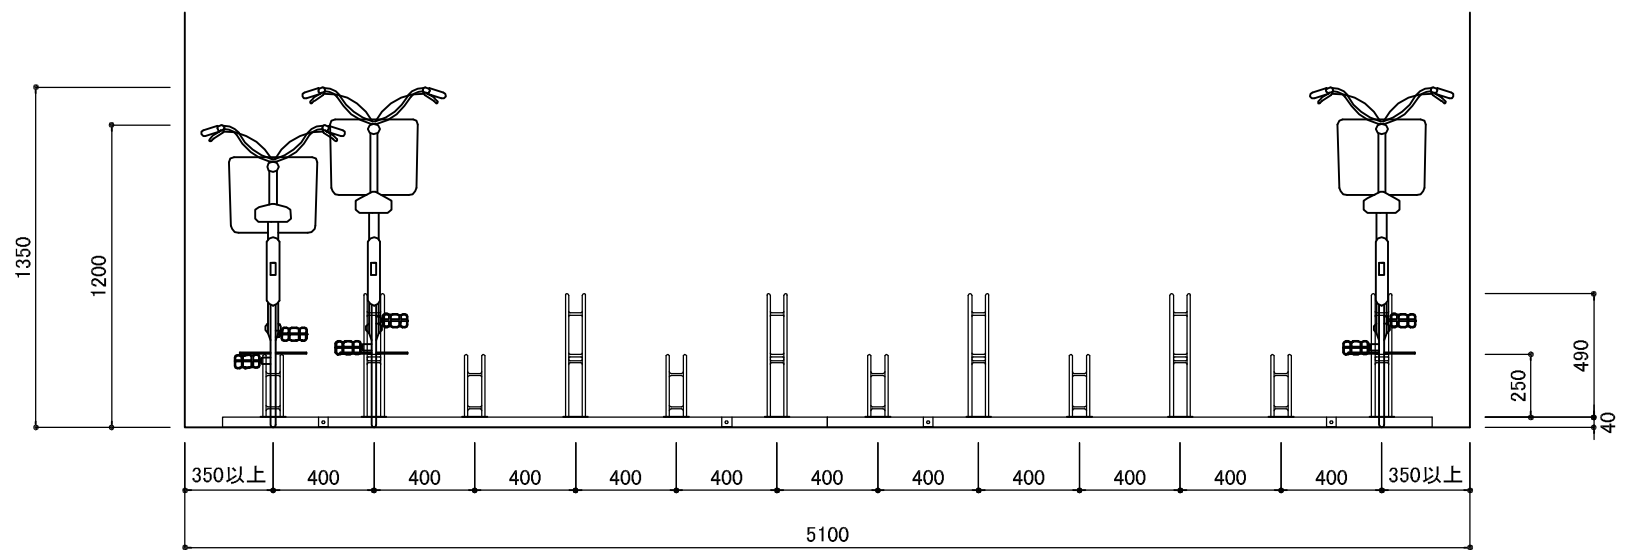

立面図 S=1/40