


ラック: BY-Llatina

- ・平置ラック
- ・ピッチ: @600
- ・台数: 10台


$$\frac{\text{両壁とのスペース (間口-600)}}{600} + 1 = \text{台数}$$

1台あたりの寸法


名称	仕様
本体	AC3A(アクリル樹脂焼付け塗装)
アンカーボルト	M8x50 溶融亜鉛メッキ

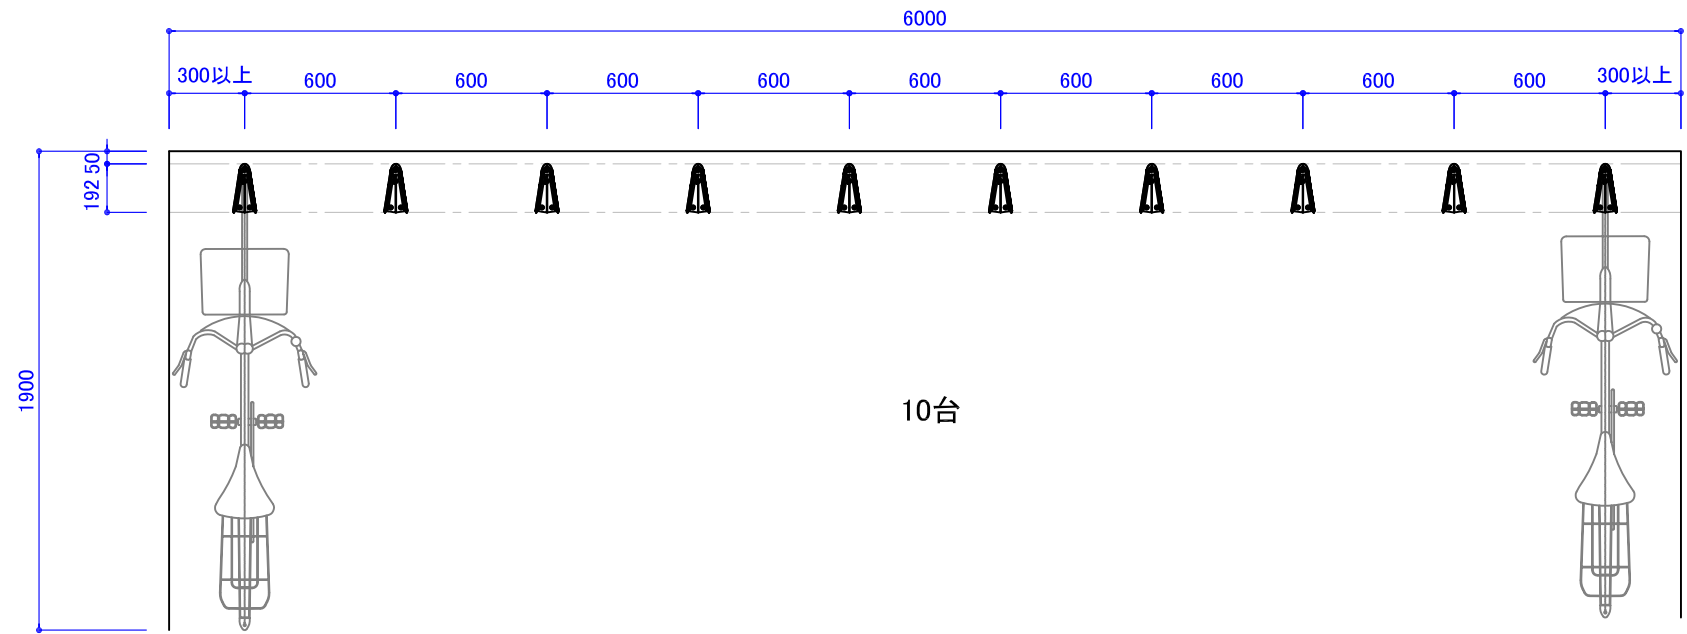

平面図

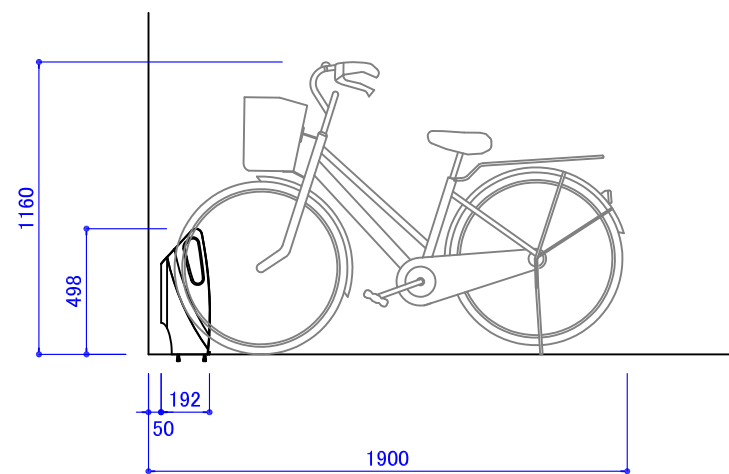

断面図

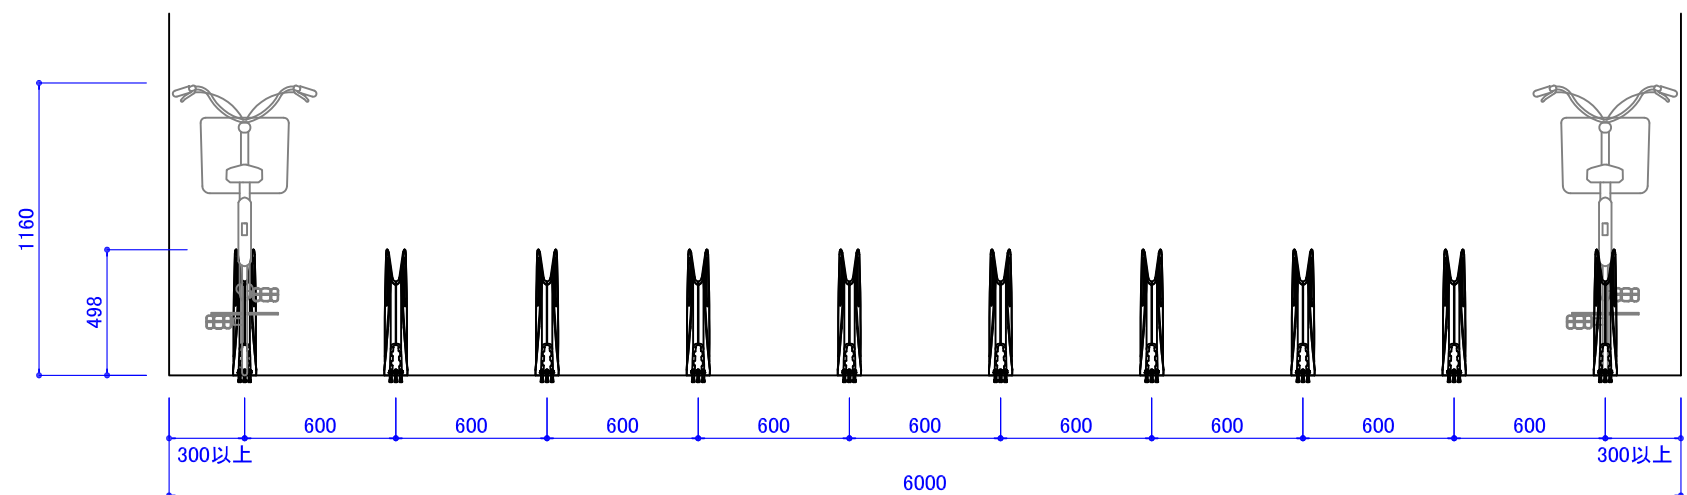

立面図