


ラック: フラットスライド`AR-SF

- ・スライドラック
- ・ピッチ: @210
- ・角 度: 10°
- ・台 数: 24台

$$\frac{\text{両壁とのスペース (間口-600)}}{280} = \text{台数}$$


1台あたりの寸法

ラック本体	アルミ チャンネル50x64x3x1400
転倒防止	アルミ 平角10x14
レール	アルミ 2.5t
ハット型 スライドベース	アルミ
レール取付金物	ユニクロメッキ 2.3t 150×60
スライドローラー	直径26mm 一台に8ヶ使用
キャスター	ゴム製キャスター 直径 50mm
アンカー	シルバービックアンカー M8x50
カラー	
ラック(前入れ)	ステンカラー (キャップ ブラック)

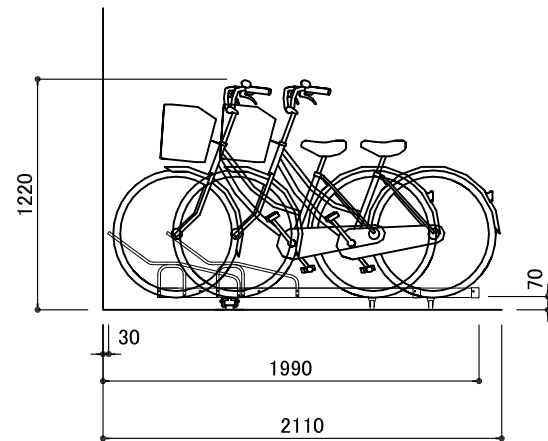


※ 推奨通路幅: 自転車後端~1300mm以上

断面図 S=1/40

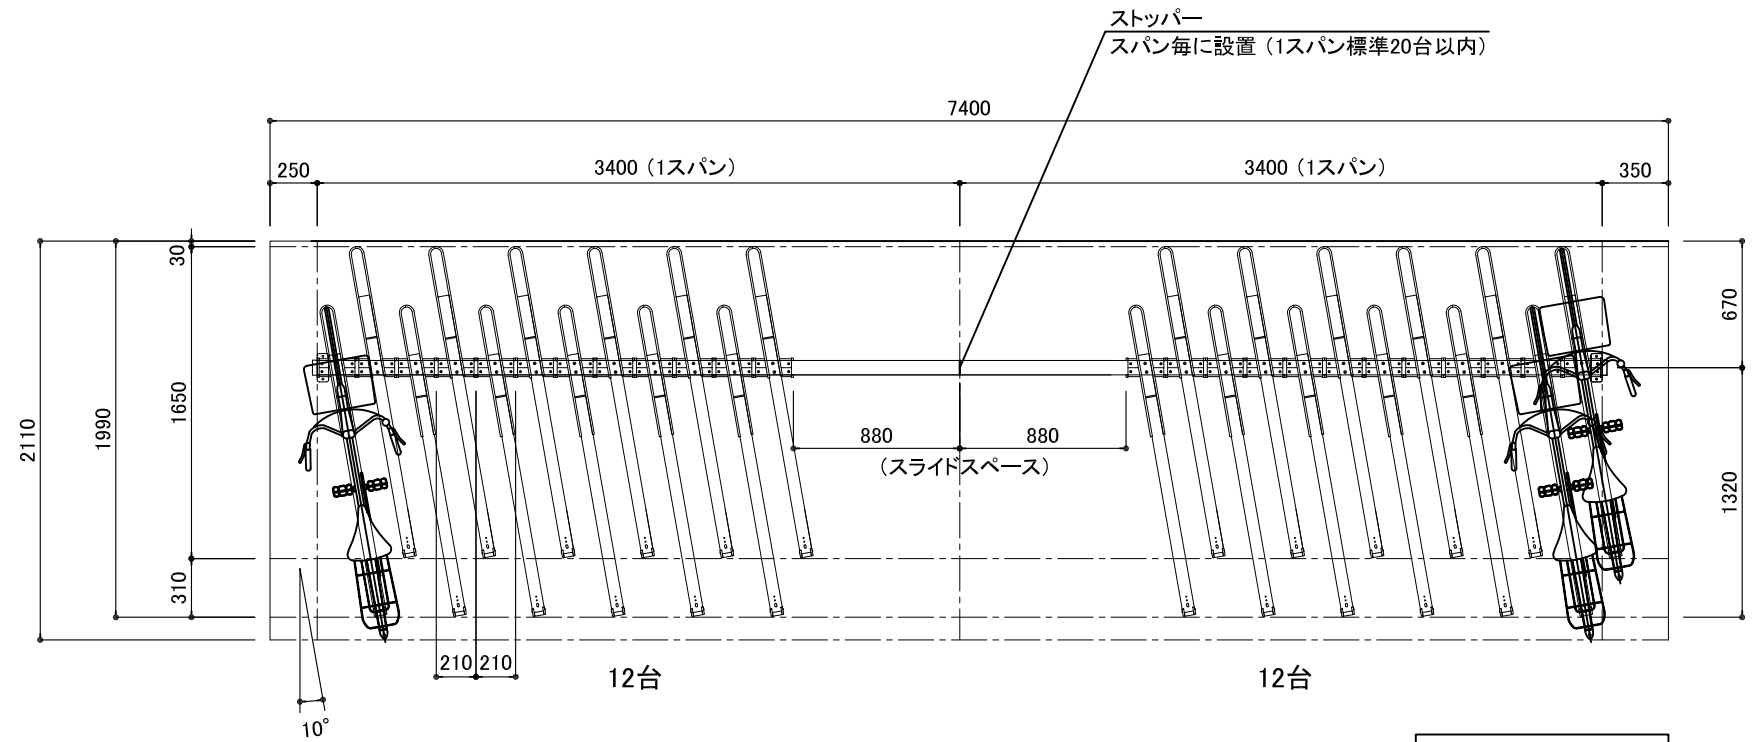

平面図 S=1/40

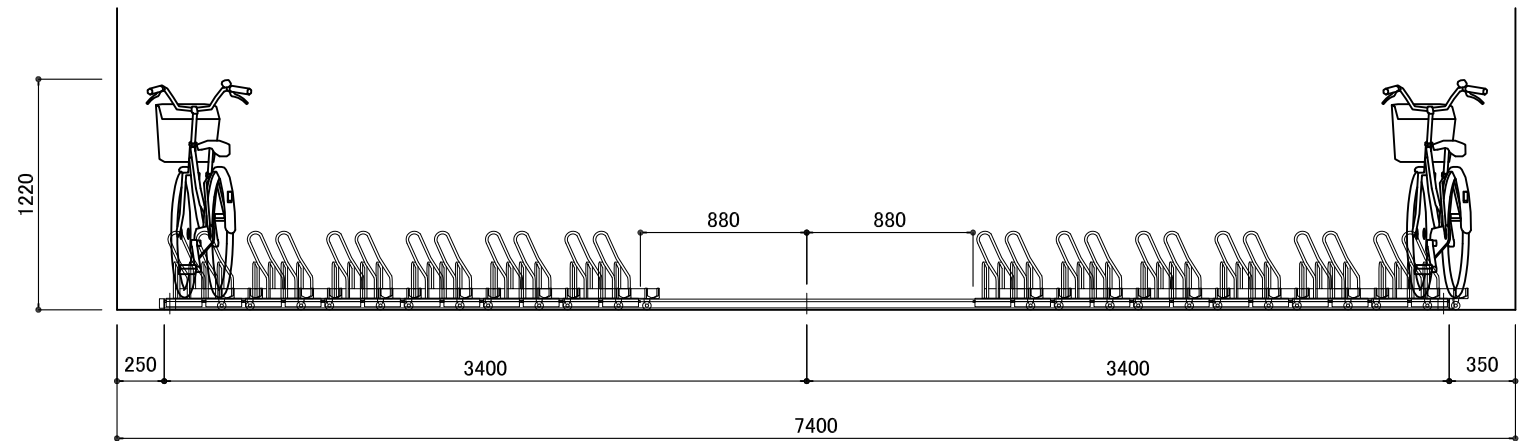

立面図 S=1/40