

	型番等	角度	台数
スライドラック	AR-SF	10°	24台


台数計算

$$\frac{\text{両壁とのスペース (間口-600)}}{280} = \text{台数}$$

1台あたりの寸法


名称	仕様
ラック本体	アルミ チャンネル50x64x3x1400
転倒防止	アルミ 平角10x14
ベースレール	アルミ 2.5t
ハット型スライドベース	アルミ
レール取付金物	ユニクロメッキ 2.3t 150x60
ローラー	直径26mm 一台に8ヶ使用
キャスター	ゴム製キャスター 直径 50mm
アンカーボルト	M8x50 シルバービック
ラックカラー(前入れ)	ステンカラー (キャップ ブラック)

	インチ	重量	タイヤ幅
対応自転車	18～28インチ	40kg迄	55mm迄

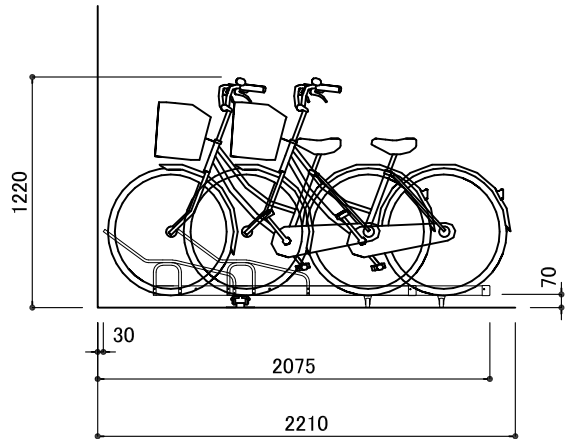


※ 推奨通路幅: 自転車後端～1300mm以上

断面図 S=1/40

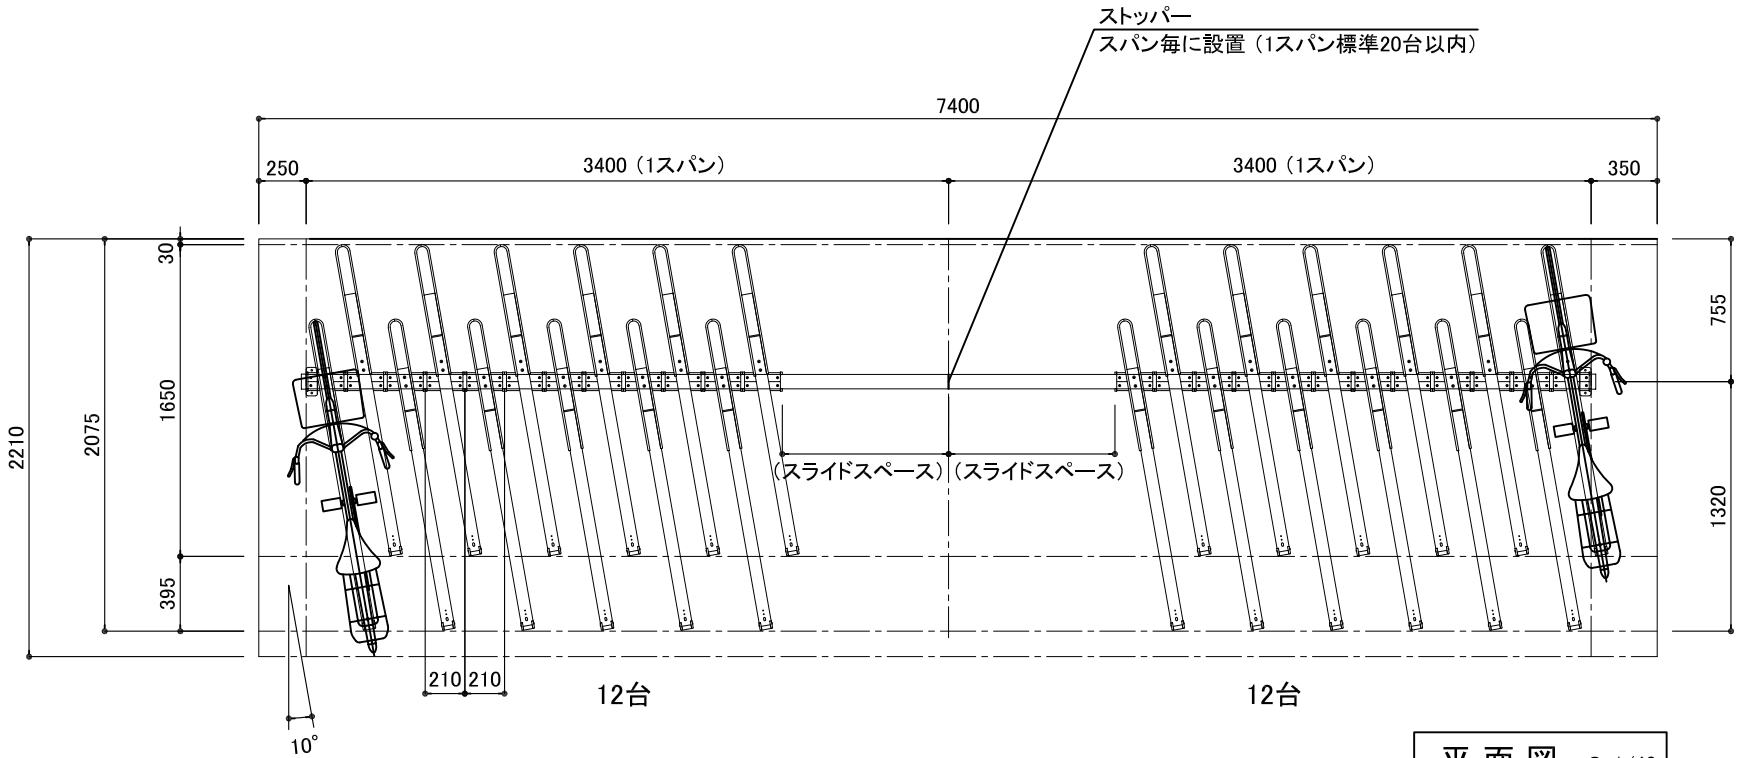

平面図 S=1/40

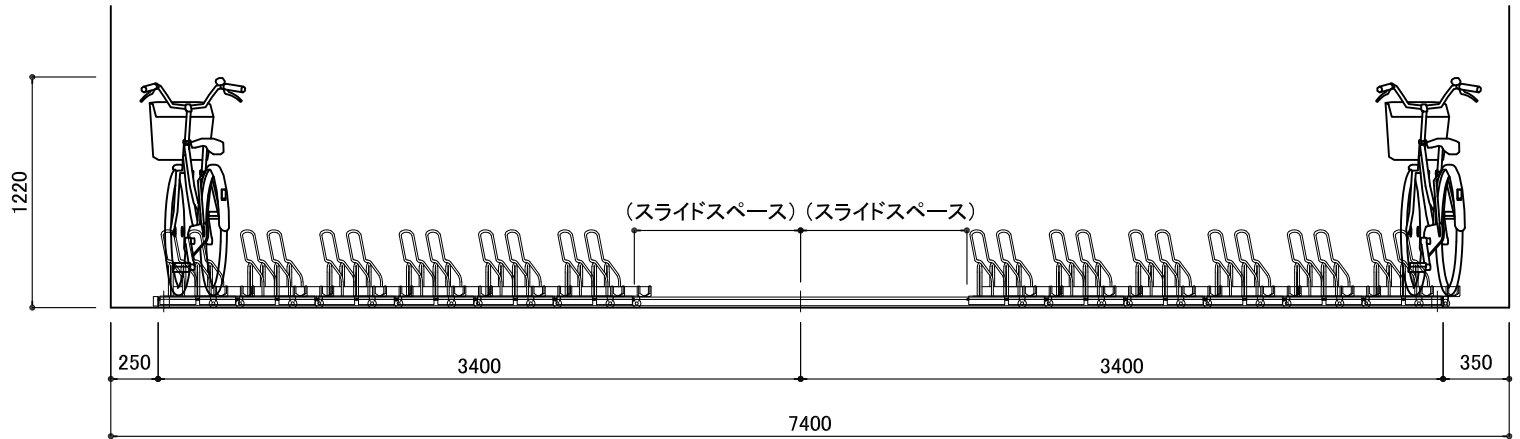

立面図 S=1/40