

型番等	角度	台数
スライドラック BC-OSR(前後入れ)	30°	15台

両壁とのスペース

(間口-1000)


345

1台あたりの寸法


=台数

名称	仕様
ラック本体	A6063 アルマイト処理
トップガイド	STKM 鉄 ユニクロメッキ+塗装
ベースレール	A6063 アルマイト処理
キャスター	エラストマー
ローラー	POM樹脂
エントリーガイド	ポリカーボネイト
小物部品	SPHC 鉄 ユニクロメッキ
アンカーボルト	C-1060 ユニクロメッキ

対応自転車			
	インチ	重量	タイヤ幅
前入れ	14～28インチ	40kg迄	55mm迄
後入れ	24～28インチ	35kg迄	55mm迄

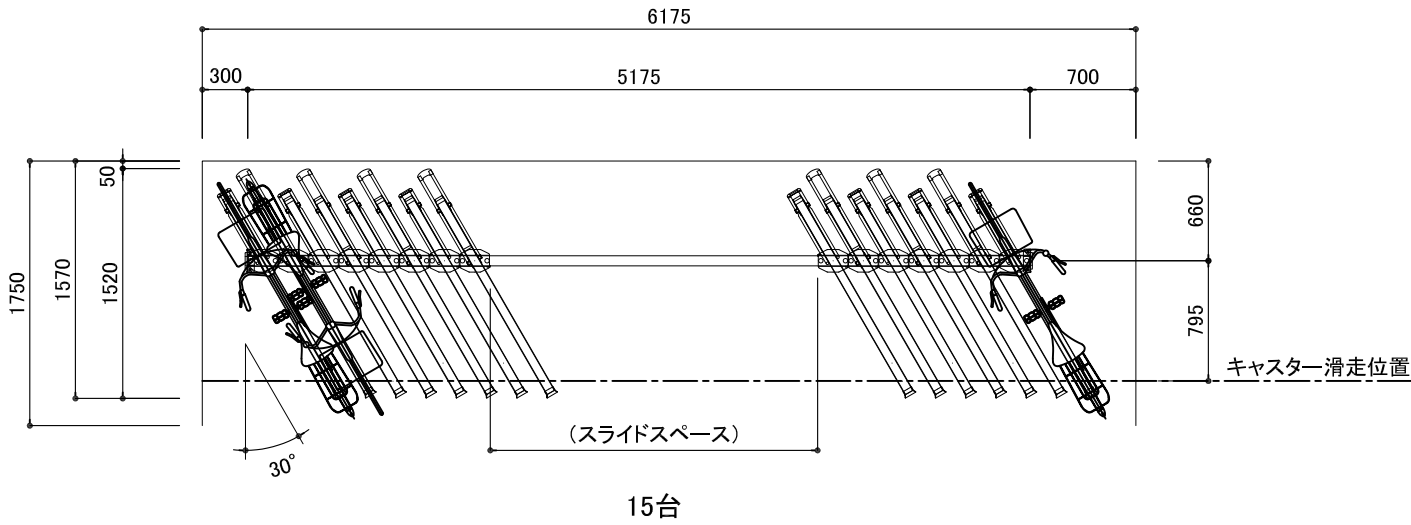

平面図

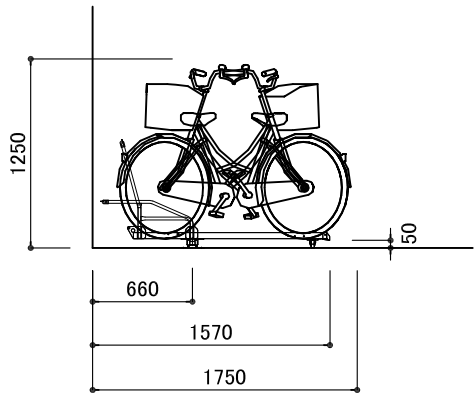

※ 推奨通路幅: 1300mm以上

断面図