型番等		角度	台数
スライドラック	フィットスライドFLS	30°	15台

両壁とのスペース

（間口-1000）
355 =台数

1台あたりの寸法

名称	仕様
ラック本体	アルミ アルマイト
ベースレール	アルミ アルマイト
スライドローラー	POM 直径22mm 1台に8個使用
キャスター	直径50mm ゴム車
アンカーボルト	M10x50 シルバービック

	インチ	重量	タイヤ幅
対応自転車	16～27インチ	40kg迄	55mm迄

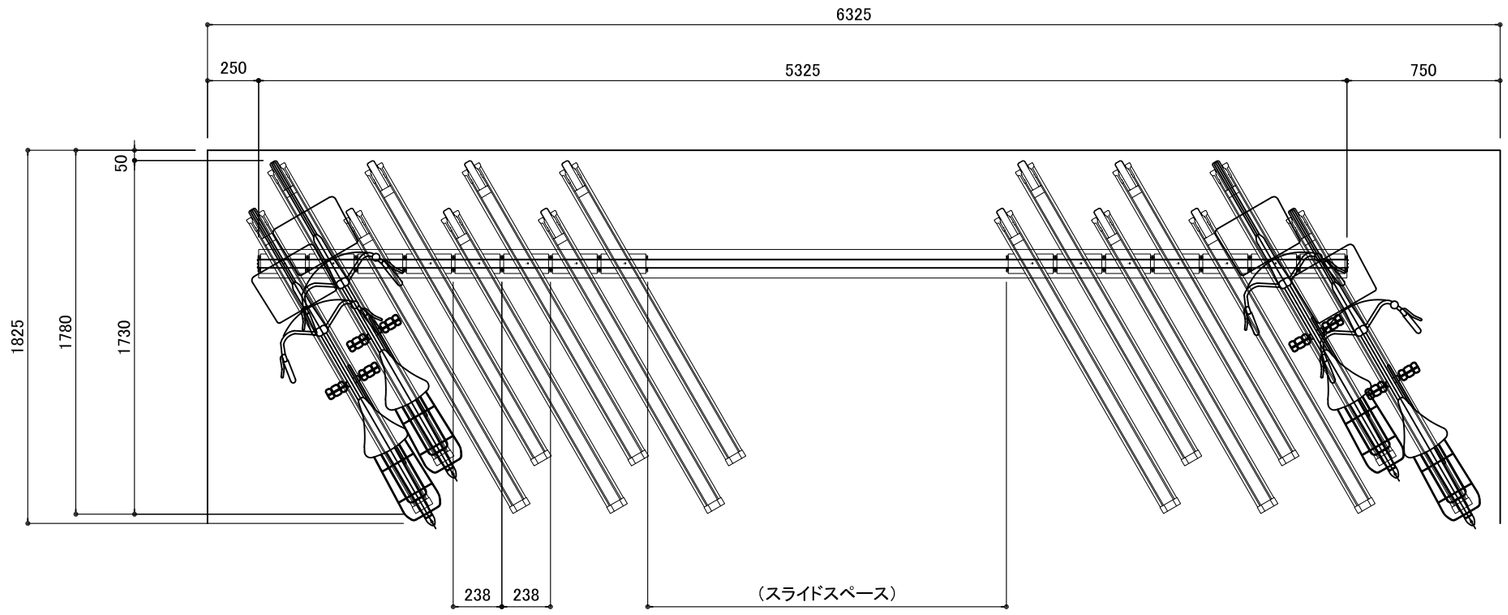

15台

平面図 S=1/40

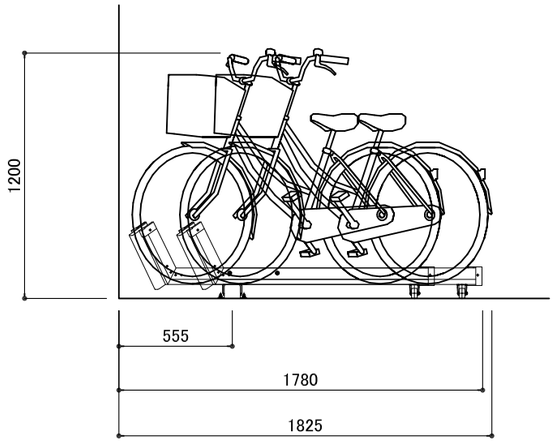

断面図 S=1/40

ビシクレット
株式会社ビシクレット
東京都港区新橋6-21-3 ユーマックスビル4F
TEL. 03-3437-9710 FAX. 03-3437-9720

DATE	SCALE	TITLE	PROJECT
2020.12	1/30	平面図・断面図	フィットスライドFLS 30°