型番等		角度	台数
スライドラック	フィットスライドFLS	20°	17台

両壁とのスペース

$$\frac{(\text{間口}-750)}{325} = \text{台数}$$

1台あたりの寸法

名称	仕様
ラック本体	アルミ アルマイト
ベースレール	アルミ アルマイト
スライドローラー	POM 直径22mm 1台に8個使用
キャスター	直径50mm ゴム車
アンカーボルト	M10x50 シルバービック

	インチ	重量	タイヤ幅
対応自転車	16～27インチ	40kg迄	55mm迄

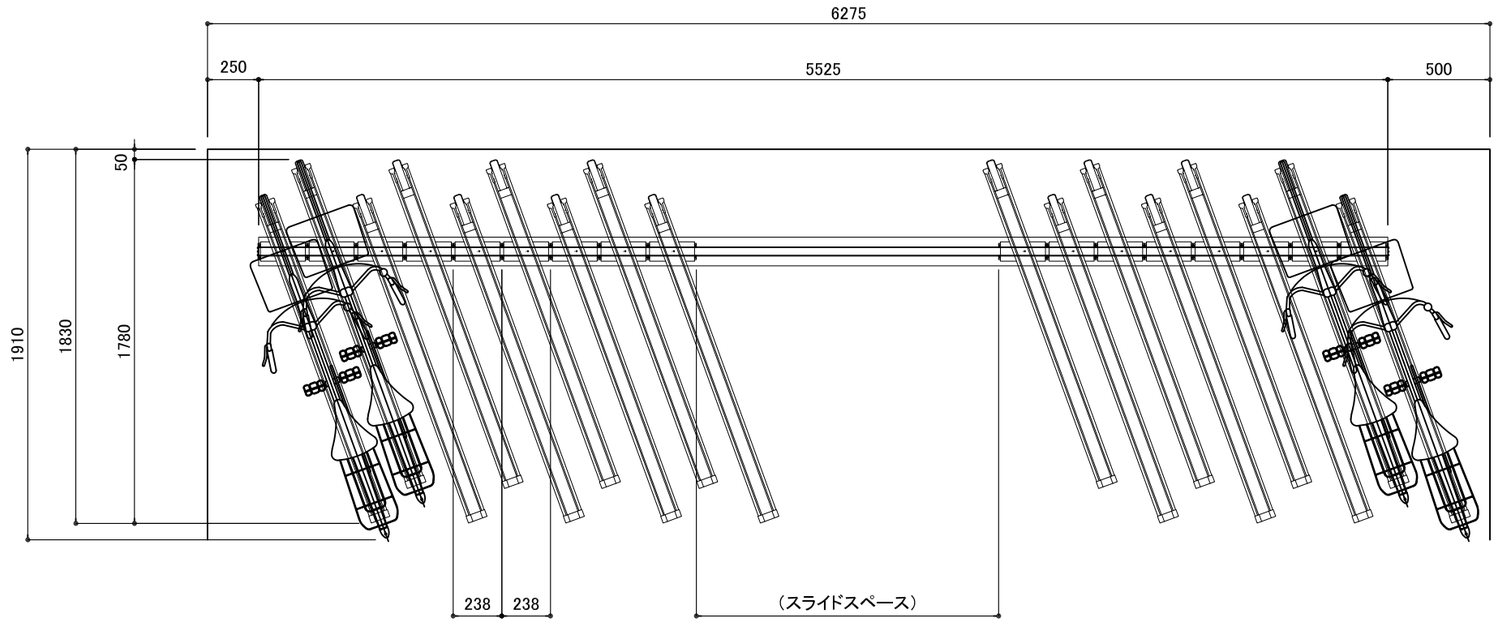

17台

平 面 図 S=1/40

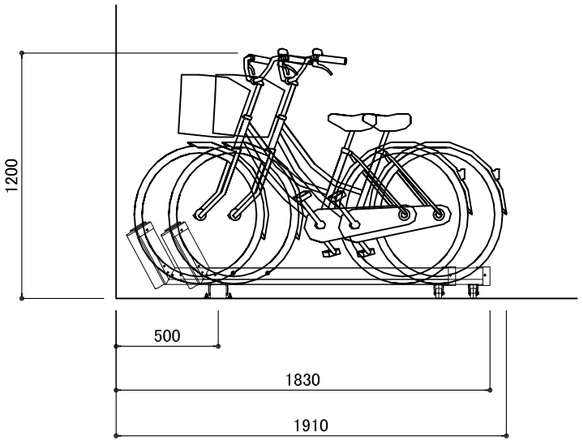

※ 推奨通路幅：1300mm以上

断 面 図 S=1/40

ビシクレット
株式会社ビシクレット
東京都港区新橋6-21-3 ユーマックスビル4F
TEL. 03-3437-9710 FAX. 03-3437-9720

DATE	SCALE	TITLE	PROJECT
2020.12	1/30	平面図・断面図	フィットスライドFLS 20°